



LORINČÍK
HÁJE


DOM B




Rodinný dom typu B je útulne riešený dvojpodlažný dom s úžitkovou plochou 101,06 m² a príhláškym pozemkom o výmere od 200 m² do 285 m², ktorý ponúka ideálne bývanie pre 3-5 člennú rodinu. Prízemie rodinného domu pozostáva z moderne riešenej obývačky prepojenej navzájom s kuchynskou a jedálenskou časťou, z ktorej vede výstup na terasu. Priestor celého interiéru presvetľujú okná veľkorysých rozmerov. Pri kuchyni sa nachádza komora. Súčasťou prizemia rodinného domu je práčovňa a samostatné WC. Na poschodí rodinného domu sa nachádzajú tri izby, v ktorých je možné umiestniť šatníkové skrine, prípadne túto plochu využiť ako odkladacie priestory. Všetky izby sú intenzívne presvetlené veľkými oknami. Na hornom poschodí sa nachádza samostatne riešená kúpeľňa s možnosťou umiestnenia vany, sprchovacieho kúta a umývadla so skrinkou. Vedľa kúpeľne sa nachádza WC. Pred domom je jedno vydláždené parkovacie miesto s možnosťou vytvorenia ďalšieho parkovacieho miesta. Súčasťou domu je esteticky pôsobiaci múrik s domovými meračmi, rozvodnými skrinkami, miestom na smetný kôš a poštovú schránku.



pohľad čelný - 2. NP

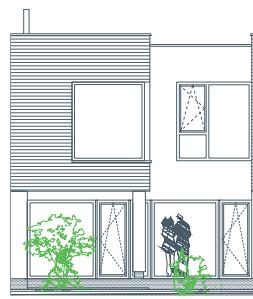


pohľad zadný - 1. NP + 2. NP

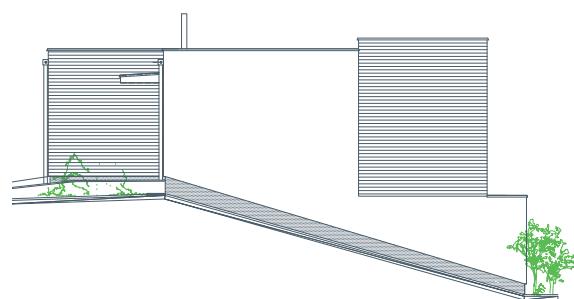


pohľad bočný



Dom č. 24

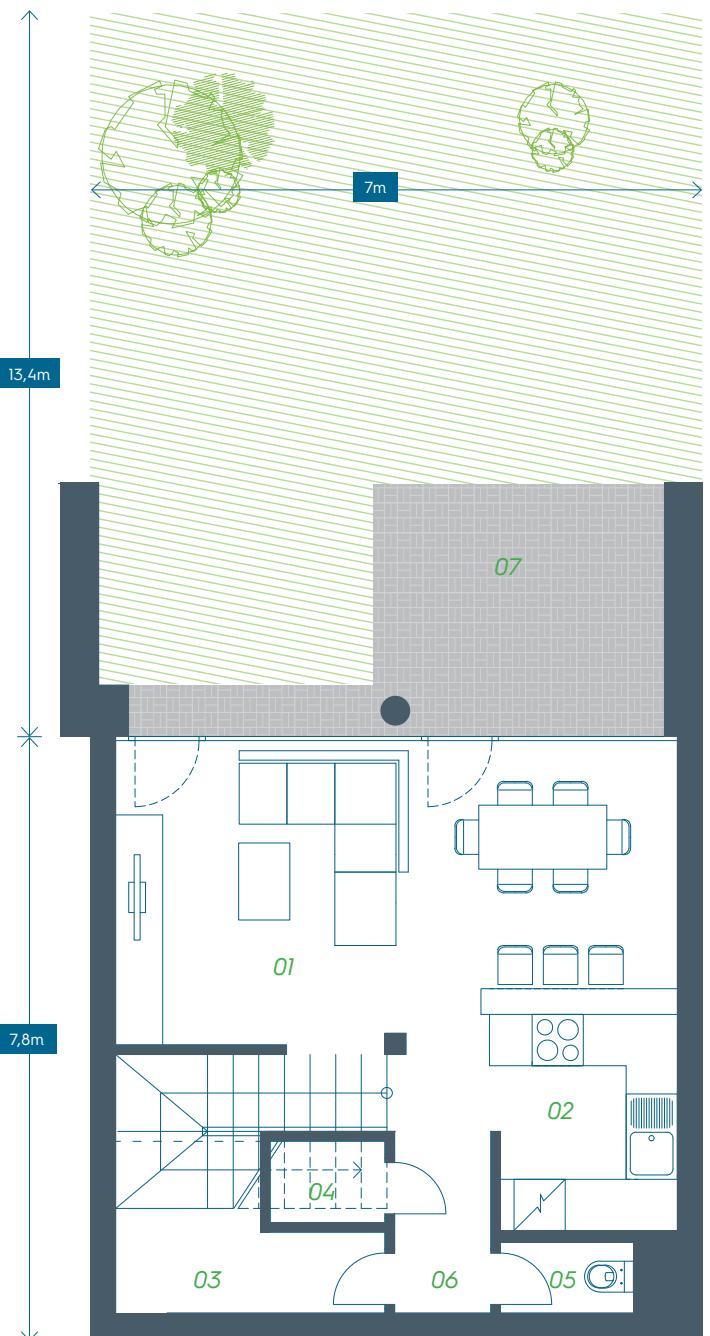

1. NADZEMNÉ PODLAŽIE	
Miestnosť	Plocha (m ²)
01 obývačka	21,80
02 kuchyňa	6,07
03 práčovňa	4,82
04 komora	1,31
05 WC	1,49
06 chodba	6,16
07 terasa	9,88
1. NP úžitková plocha	41,65
2. NP úžitková plocha	59,41
SPOLU úžitková plocha	101,06
terasa	9,88

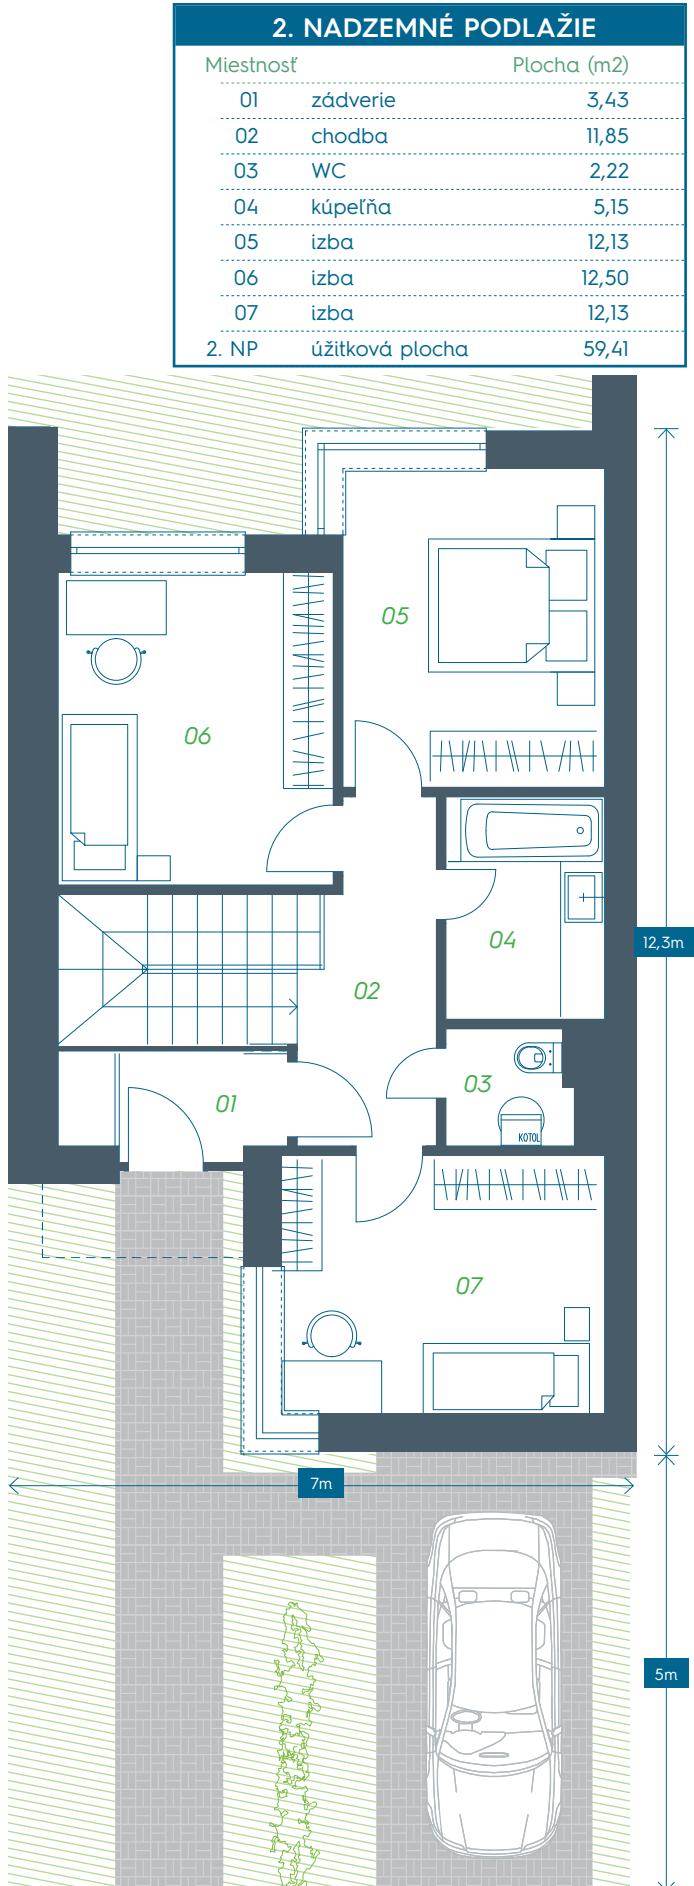

LORINCÍK

HÁJE

www.lorincikhaje.sk