



LORINČÍK
H A J E

VILADOM 3

Byt č. 3

Tento 2-izbový byt disponuje vlastnou predzáhradkou o výmere 80 m², ktorá môže slúžiť na odpočinok a relax po náročnom pracovnom dni alebo pre posedenia s priateľmi. Pozostáva z obývacej miestnosti, kuchyne s jedálenskou časťou, spálne a kúpeľne s WC. Vo vstupnej chodbe je úložný priestor vyčlenený pre umiestnenie vstavanej skrine. Byt ponúka ideálne riešenie pre ľudí, ktorí hľadajú pokojné a kvalitné bývanie.



pohľad zadný



pohľad bočný




pohľad bočný



pohľad čelný



Byt č. 3

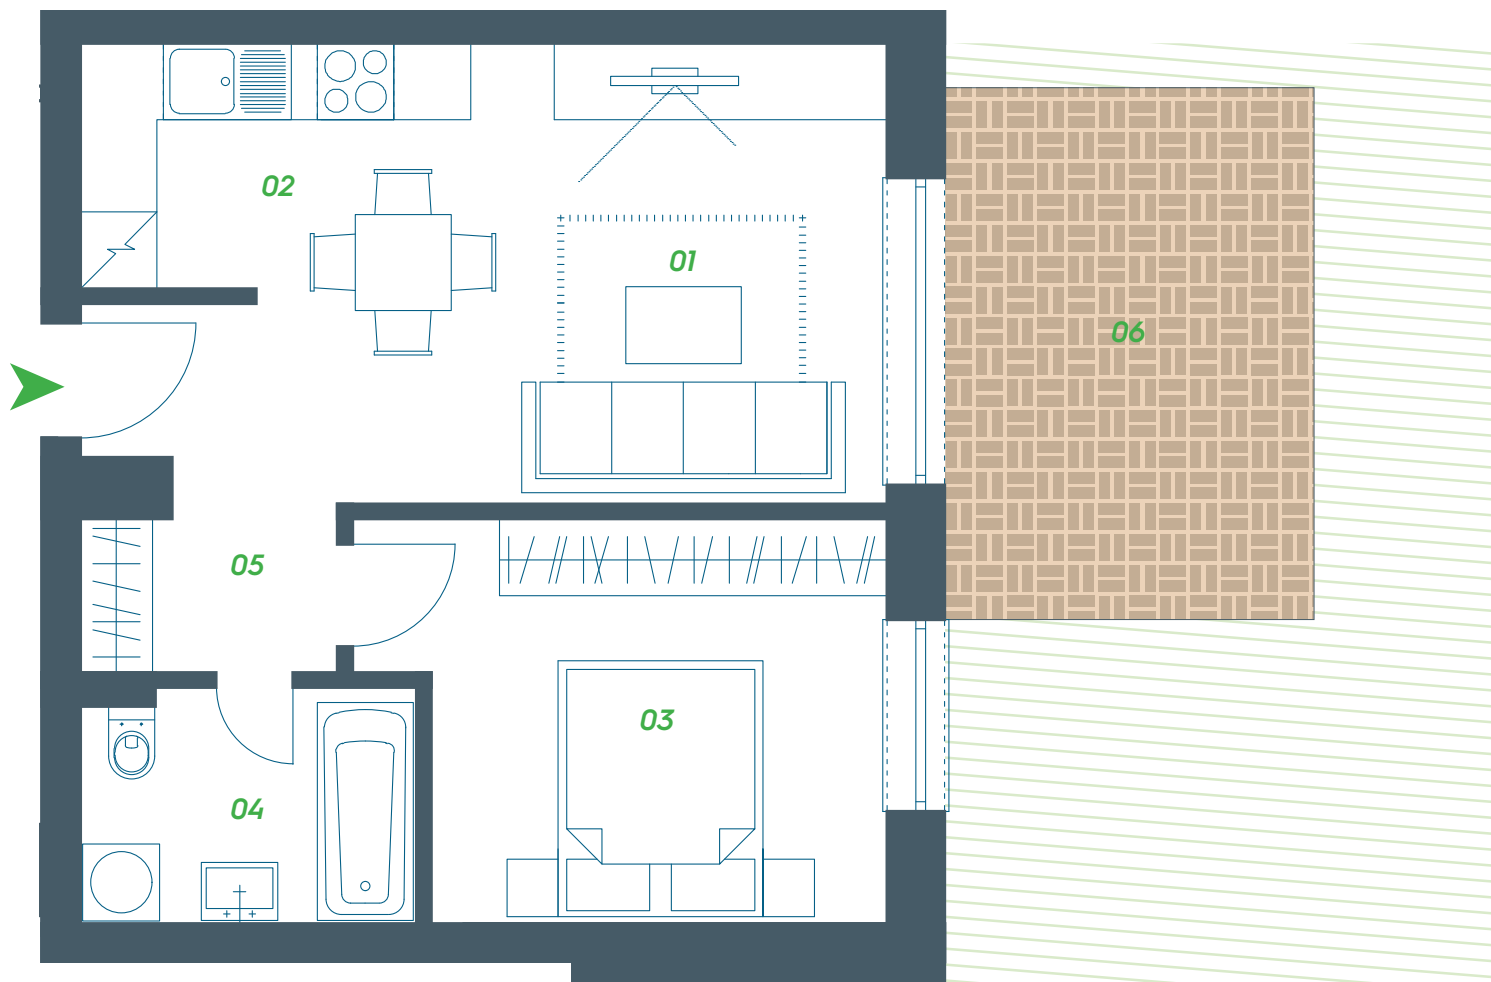

BYT č. 3		1. NP
Miestnosť	Plocha (m2)	
01	obývačka	16,99
02	kuchyňa	3,99
03	izba	12,38
04	kúpeľňa s WC	4,76
05	predsieň s chodbou	4,62
06	terasa	12,00
SPOLU	úžitková plocha	42,74
	terasa	12,00
	predzáhradka	80,00

