



LORINČÍK
HÁJE

VILADOM 2



Byt č. 8

Slnčný byt na najvyššom podlaží vo Viladome disponuje terasami, ktoré sú z časti prekryté pergolou. Poskytuje možnosť vychutnať si v každom ročnom období atmosféru prírody priamo doma. Má modernú otvorenú dispozíciu, kuchynská časť je spojená s jedálenskou časťou a obývačkou do jedného celku, z ktorej je prístupná terasa. Byt má oddelenú dennú a nočnú časť. Pri spálni sa nachádza veľká kúpeľňa s oknom. Tento byt disponuje množstvom úložného priestoru, či už vo forme samostatného šatníka na chodbe, či ďalšie jeho vytvorenie v jednotlivých izbách.



pohľad zadný



pohľad bočný




pohľad bočný



pohľad čelný



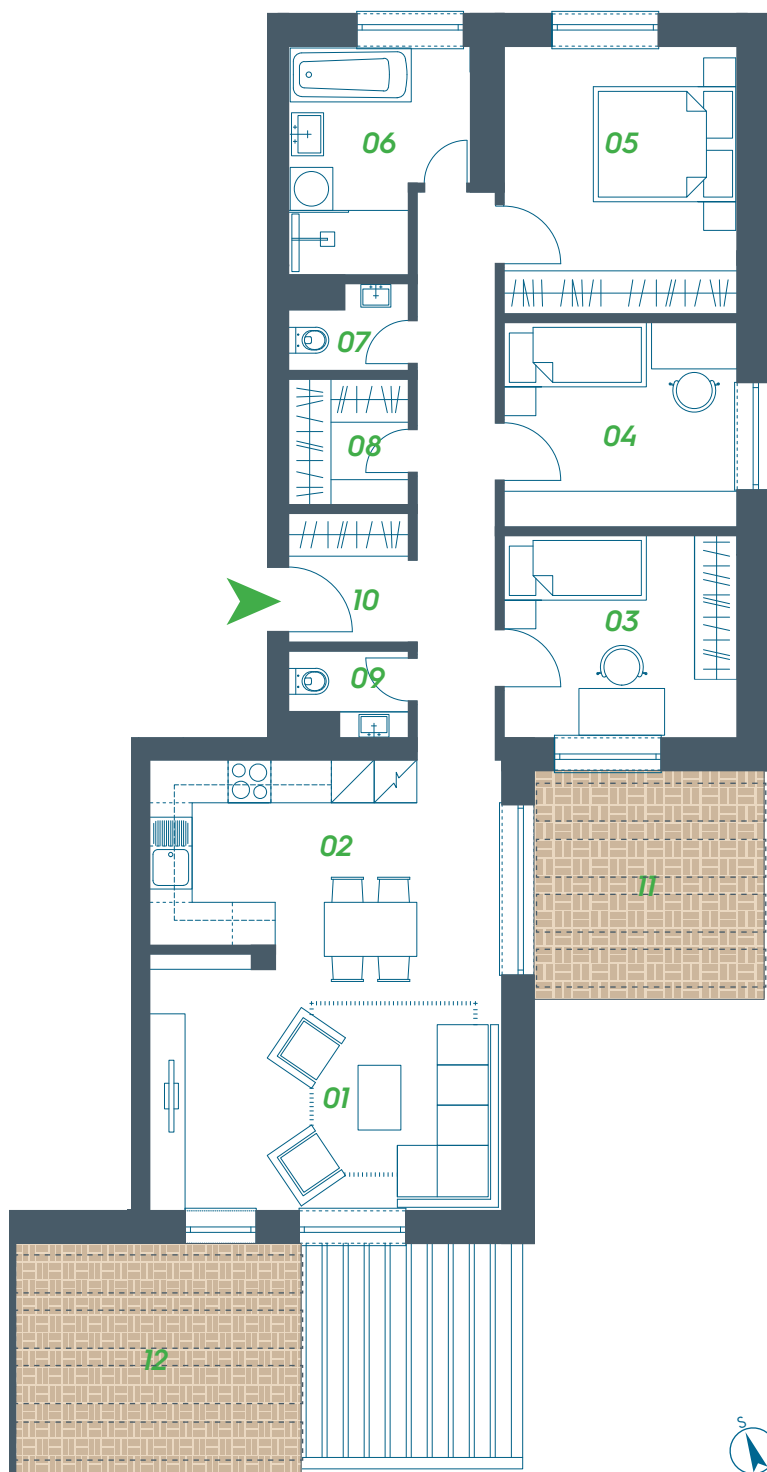

BYT č. 8		3. NP
Miestnosť		Plocha (m ²)
01	obývačka	18,00
02	kuchyňa	12,80
03	izba	9,29
04	izba	9,39
05	izba	12,25
06	kúpeľňa	7,62
07	WC	1,68
08	šatník	3,00
09	WC	1,71
10	predsieň s chodbou	12,36
11	terasa s pergolou	10,54
12	terasa s pergolou	12,47
SPOLU		úžitková plocha
		88,10
		terasa
		23,01

