


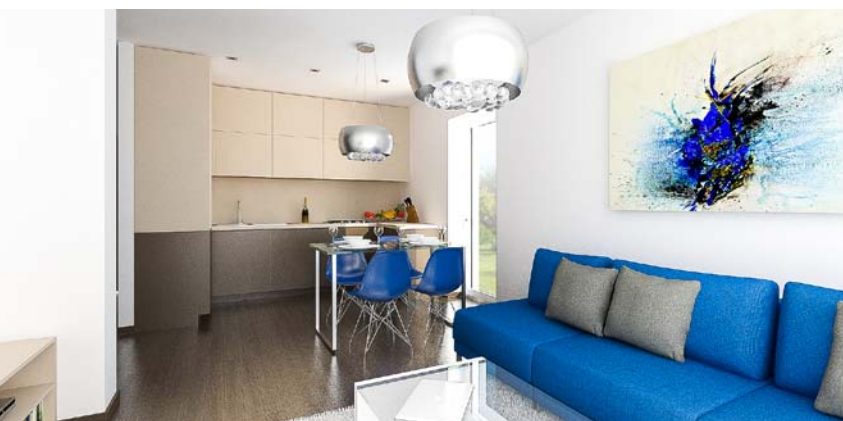

LORINČÍK
H A J E

VILADOM 1

Byt č. 2

To, čo odlišuje tento 3-izbový byt od iných, je vlastná predzáhradka o výmere 74 m², ktorá ponúka aktívny relax či posedenie s priateľmi. Deti môžu tráviť čas šantením a hrou v bezpečí Vašej predzáhradky. Tento byt disponuje dostatočnými úložnými priestormi, či už vo forme šatníka nachádzajúceho sa vo vstupnej časti bytu alebo v jednotlivých izbách. Ďalej pozostáva z obývacej miestnosti, kuchyne s jedálenskou časťou, dvoch izieb, samostatnej kúpeľne s oknom a samostatného WC. Byt je ideálnym riešením pre rodinu s deťmi, ktorá vyhľadáva pokojné a kvalitné bývanie.



pohľad zadný



pohľad bočný




pohľad bočný



pohľad čelný



Byt č. 2

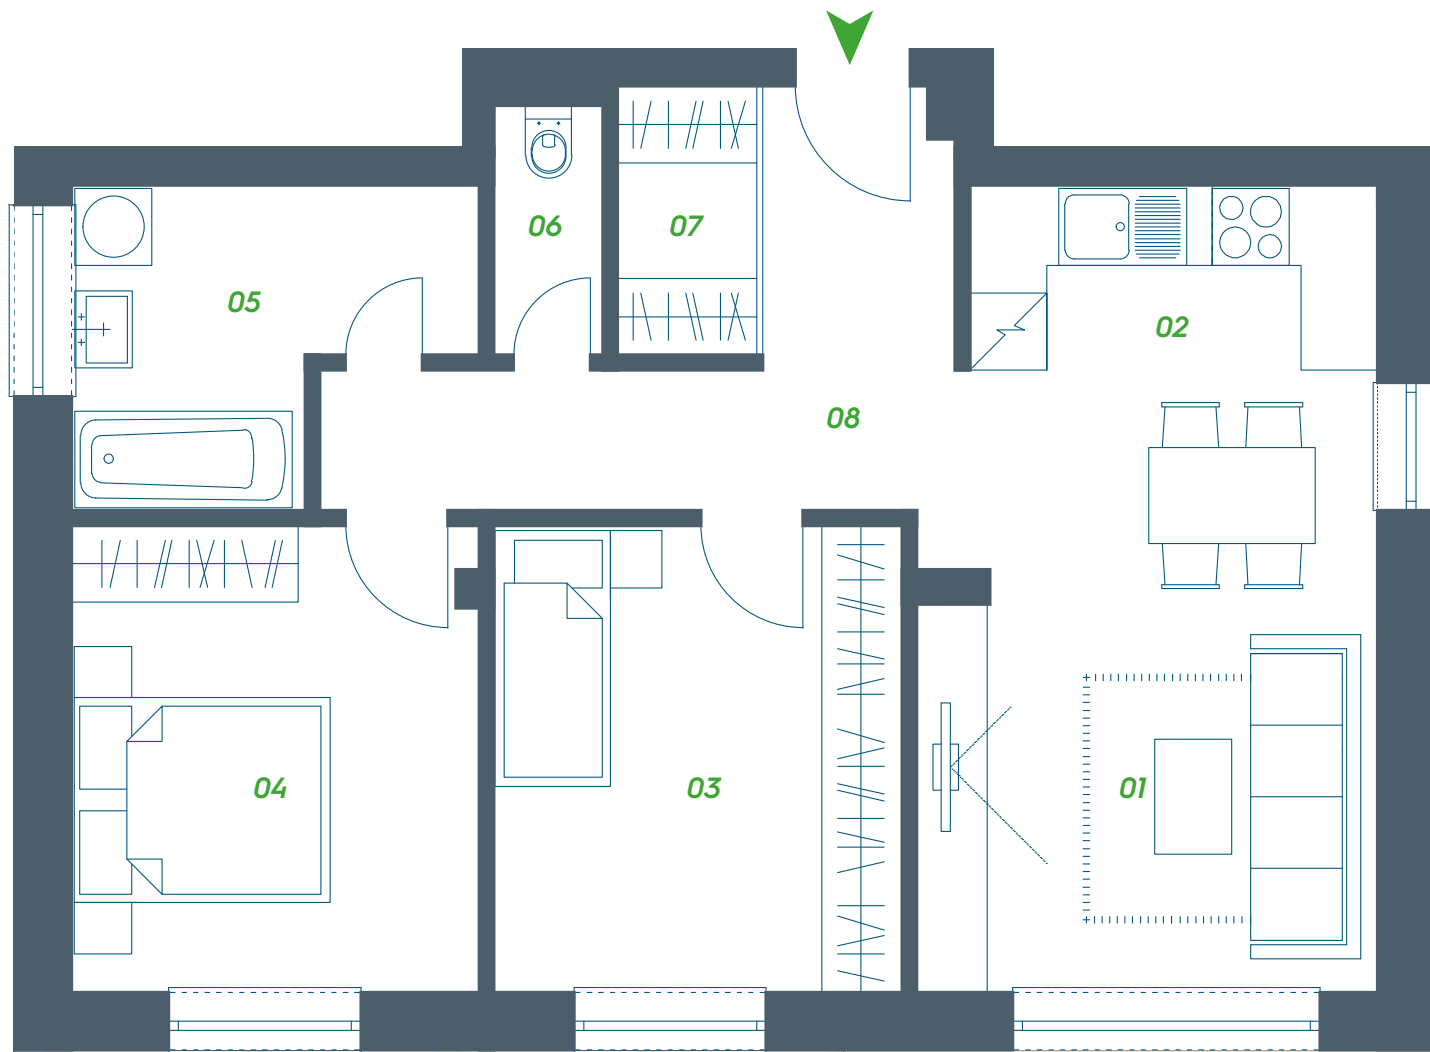

BYT č. 2		1. NP
Miestnosť	Plocha (m2)	
01	obývačka	17,89
02	kuchyňa	4,58
03	izba	12,00
04	izba	11,94
05	kúpeľňa	6,48
06	WC	1,70
07	šatník	2,38
08	predsieň s chodbou	6,94
09	terasa	12,00
SPOLU	úžitková plocha	63,91
	terasa	12,00
	predzáhradka	74,00

