




LORINČÍK HAJE VILADOM 1

Byt č. 6

To, čo odlišuje tento 2-izbový byt od iných, je predzáhradka o výmere 93 m², ktorá je súčasťou bytu a umožňuje využiť voľný čas relaxovaním či posedením s priateľmi. Interiér je nádhorne presvetlený veľkými oknami. Má modernú otvorenú dispozíciu, kuchynská časť je spojená s jedáenskou časťou a obývačkou do jedného celku, z ktorého je prístupná priestraná terasa. Priamo pri kuchyni je situovaná komora. Byt ďalej pozostáva zo spálne, šatníka, samostatnej priestrannej kúpeľne a WC.

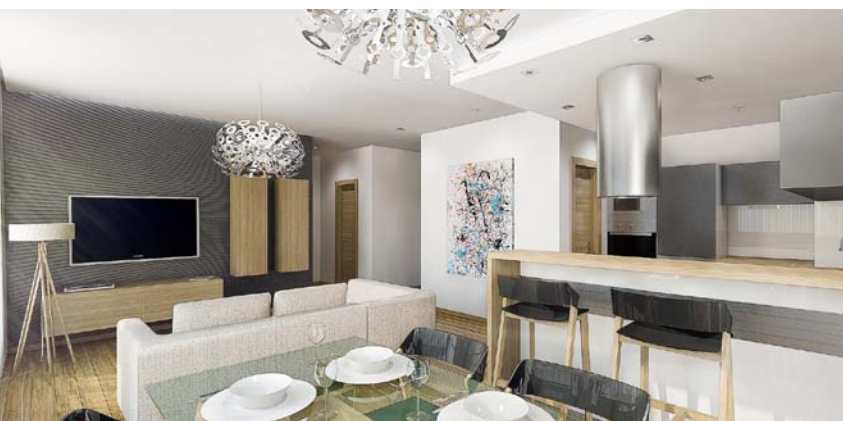

pohľad zadný



pohľad bočný




pohľad bočný



pohľad čelný



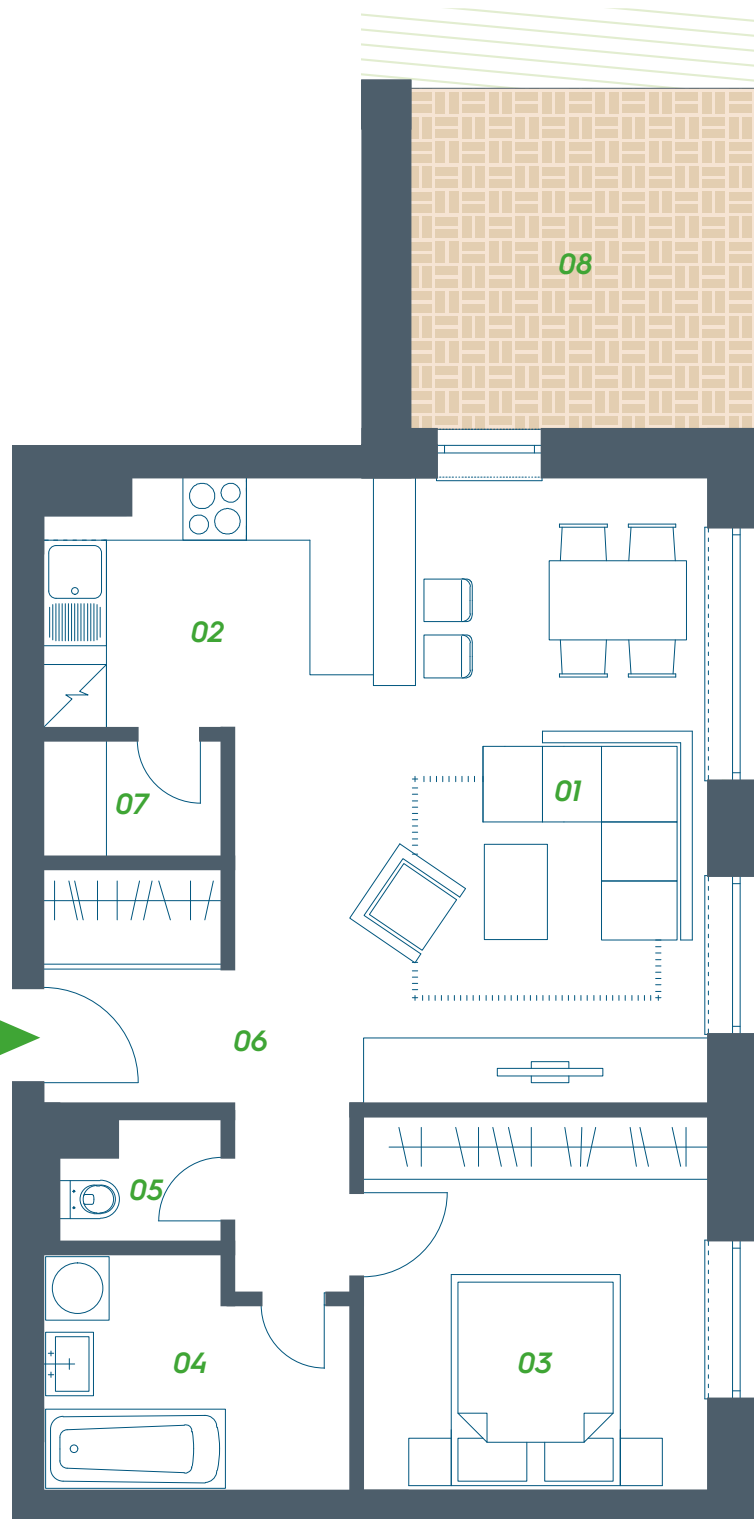

BYT č. 6		2. NP
Miestnosť	Plocha (m2)	
01	obývačka	22,82
02	kuchyňa	8,12
03	izba	11,68
04	kúpeľňa	5,98
05	WC	1,63
06	predsieň s chodbou	6,17
07	komora	1,91
08	terasa	9,47
SPOLU		úžitková plocha
		58,31
		terasa
		9,47
		predzáhradka
		93,00

