



LORINČÍK  
**H A J E**


## VILADOM C 3

### Byt č. 1

Tento 3-izbový byt má vlastnú predzáhradku o výmere 104 m<sup>2</sup>, ktorá ponúka aktívny relax či posedenie s priateľmi. Disponuje dostatočnými úložnými priestormi, či už vo forme šatníka nachádzajúceho sa na chodbe alebo v jednotlivých izbách. Byt má otvorenú dispozíciu, kuchyňa je spojená s obývačkou do jedného celku, z ktorého je prístupná priestranná terasa. Ďalej pozostáva z dvoch izieb, kúpeľne a samostatného WC.



pohľad zadný

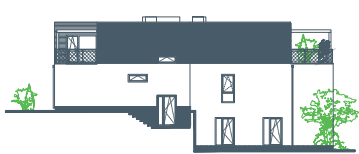

pohľad bočný




pohľad čelný



pohľad bočný



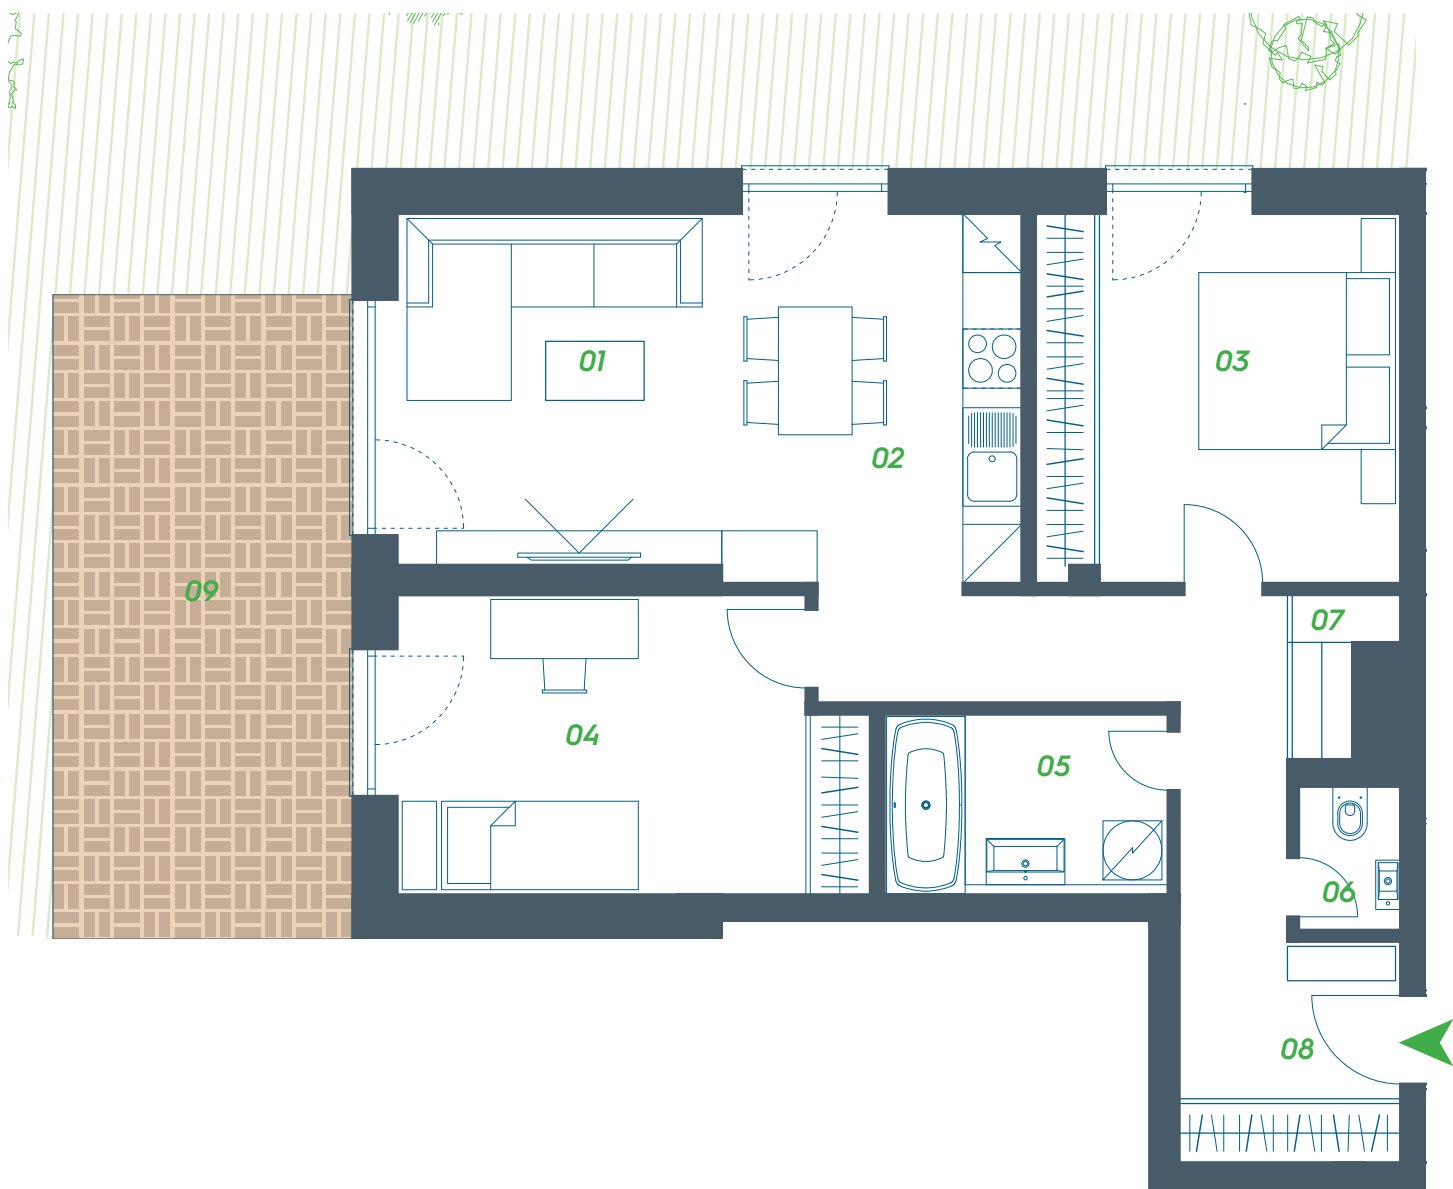

| BYT č. 1  |                    | 1. NP       |
|-----------|--------------------|-------------|
| Miestnosť |                    | Plocha (m2) |
| 01        | obývačka           | 13,09       |
| 02        | kuchyňa            | 11,05       |
| 03        | izba               | 14,34       |
| 04        | izba               | 14,32       |
| 05        | kúpeľňa            | 5,36        |
| 06        | WC                 | 1,76        |
| 07        | šatník             | 1,54        |
| 08        | predsieň s chodbou | 13,11       |
| 09        | terasa             | 19,35       |
| SPOLU     | úžitková plocha    | 74,57       |
|           | terasa             | 19,35       |
|           | predzáhradka       | 104,00      |

