



LORINČÍK
H A J E

VILADOM C 1



Byt č. 2


To, čo odlišuje tento 2-izbový byt od iných, je vlastná predzáhradka o výmere 144 m². Využite možnosť tráviť voľný čas relaxom, záhradným posedením či grilovaním s priateľmi. Dispozične byt pozostáva z obývacej miestnosti, kuchyne s komorou, spálne a kúpeľne s WC. Vo vstupnej chodbe je priestor na umiestnenie vstavanej šatníkovej skrine.



pohľad zadný



pohľad bočný

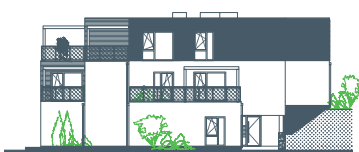


pohľad čelný



pohľad bočný



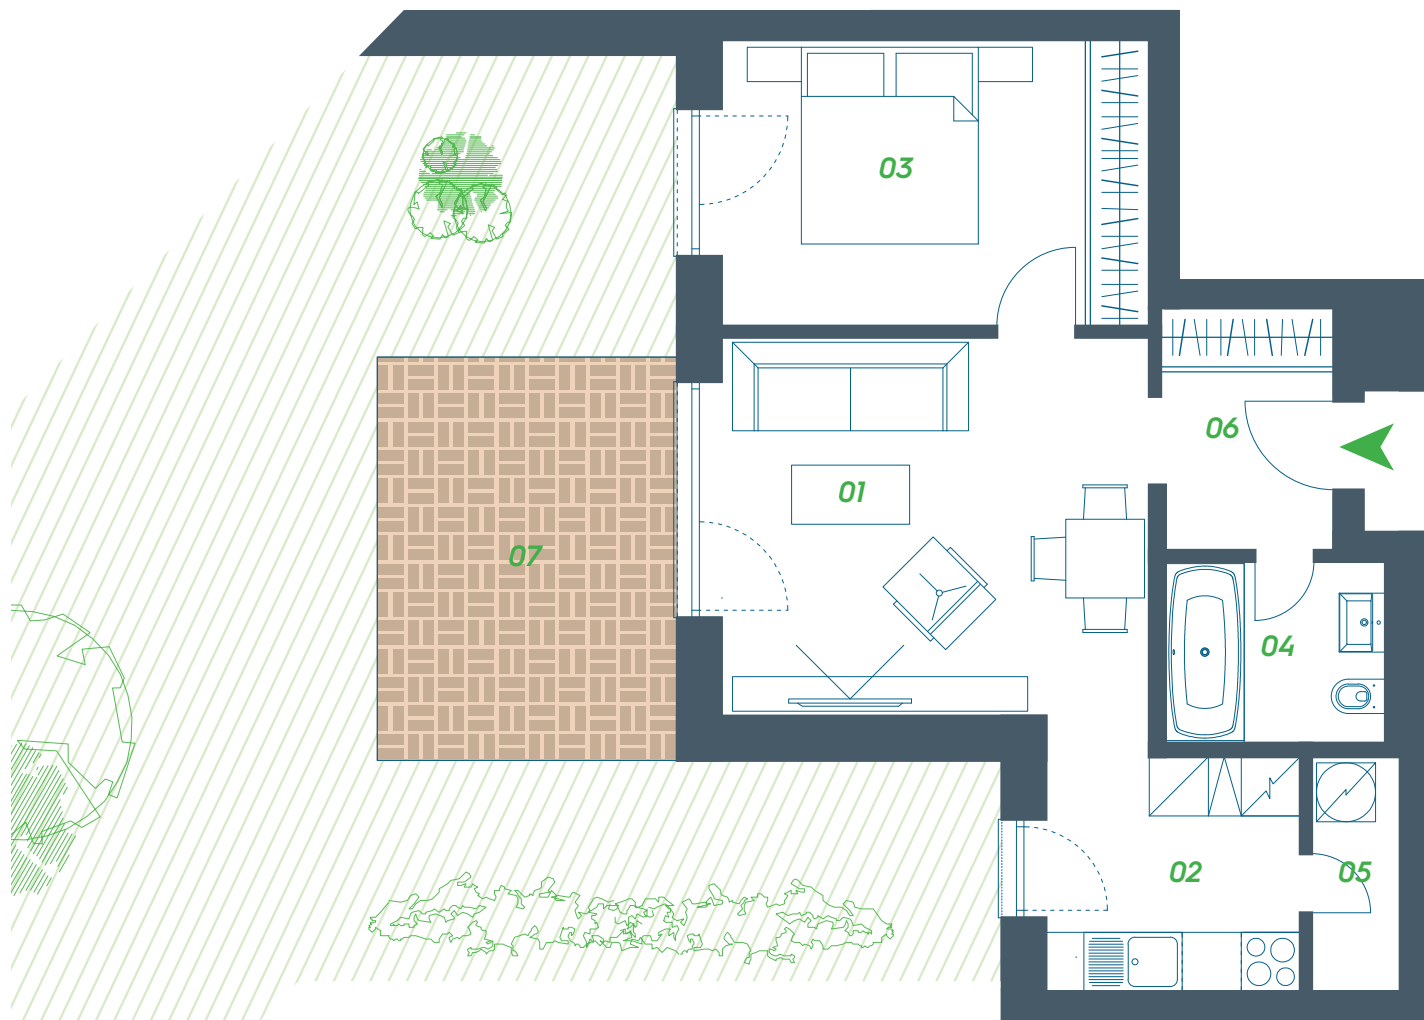

BYT č. 2		1. NP
Miestnosť		Plocha (m2)
01	obývačka	17,29
02	kuchyňa	6,83
03	izba	13,10
04	kúpeľňa s WC	4,48
05	komora	2,23
06	predsieň s chodbou	4,59
07	terasa	12,00
SPOLU	úžitková plocha	48,52
	terasa	12,00
	predzáhradka	144,00

