



LORINČÍK
HAJE

VILADOM C 5

Byt č. 1


Tento 3-izbový byt má vlastnú predzáhradku o výmere 105 m², ktorá ponúka aktívny relax či posedenie s priateľmi. Disponuje dostatočnými úložnými priestormi, či už vo forme šatníka nachádzajúceho sa na chodbe alebo v jednotlivých izbách. Byt má otvorenú dispozíciu, kuchyňa je spojená s obývačkou do jedného celku, z ktorého je prístupná priestranná terasa. Ďalej pozostáva z dvoch izieb, kúpeľne a samostatného WC.



pohľad zadný



pohľad bočný

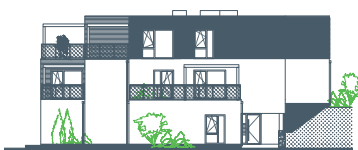


pohľad čelný



pohľad bočný



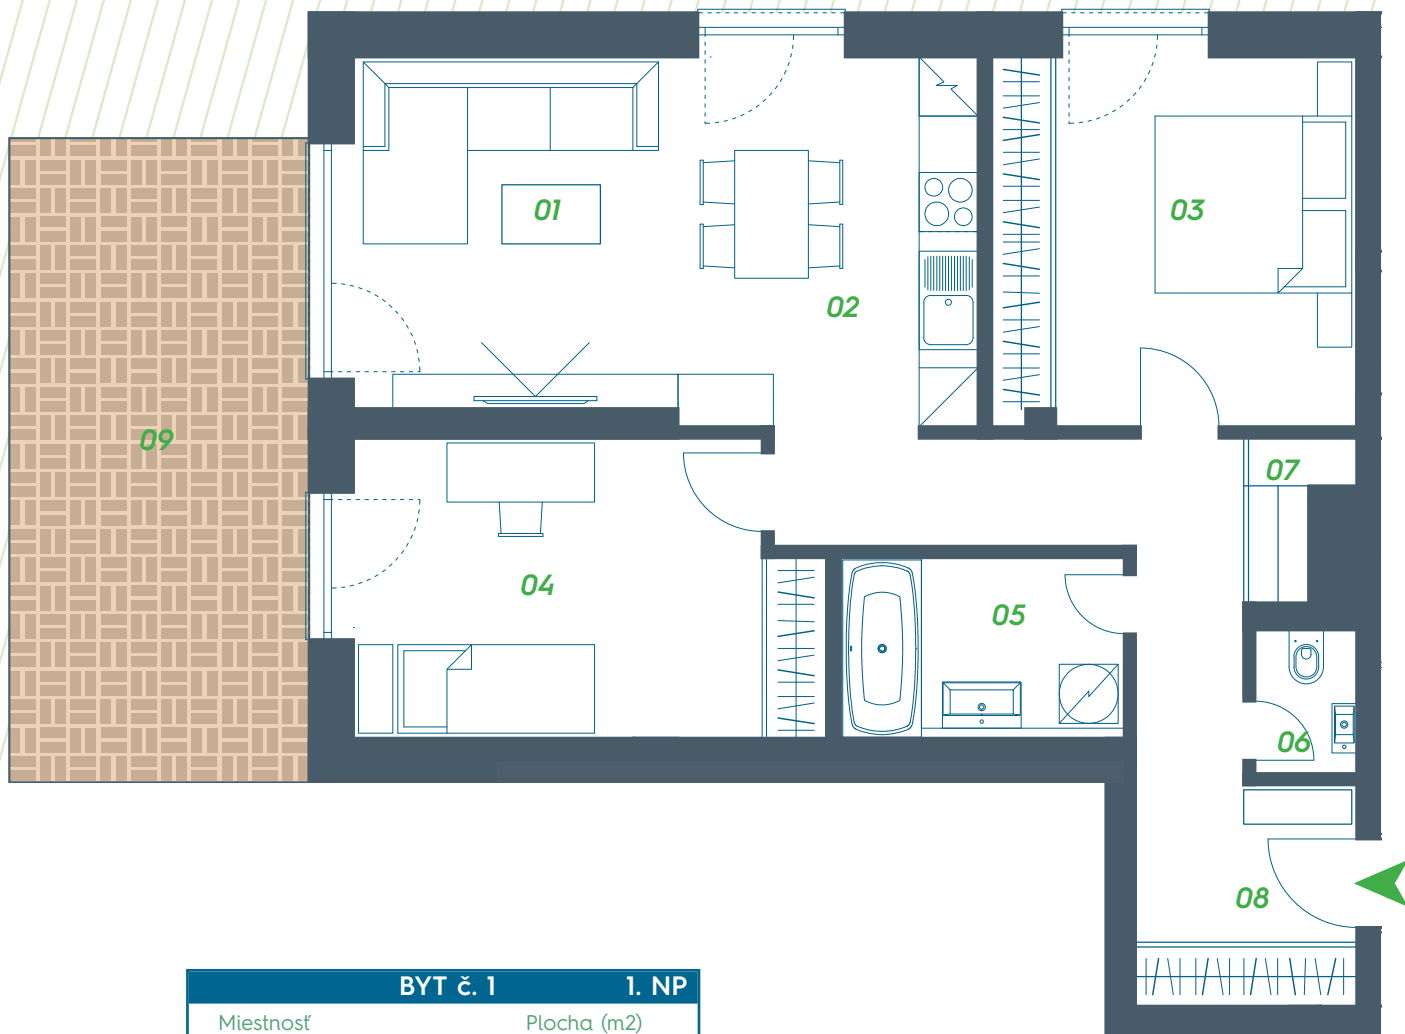

BYT č. 1		I. NP
Miestnosť		Plocha (m ²)
01	obývačka	13,09
02	kuchyňa	11,05
03	izba	14,34
04	izba	14,32
05	kúpeľňa	5,36
06	WC	1,76
07	šatník	1,54
08	predsieň s chodbou	13,11
09	terasa	19,35
SPOLU	úžitková plocha	74,57
	terasa	19,35
	predzáhradka	105,00

