



LORINČÍK
HAJE

VILADOM C 4

Byt č. 6


Tento 3-izbový byt má vlastnú predzáhradku o výmere 62 m². Využite možnosť tráviť voľný čas relaxom, záhradným posedením či grilovaním s priateľmi. Dispozične byt pozostáva z obývacej miestnosti, z ktorej je prístupná terasa, kuchyne s komorou, dvoch izieb, priestrannej kúpeľne s oknom a samostatného WC. V izbách je dostatok priestoru na vytvorenie samostatného šatníka či šatníkovej skrine.



pohľad zadný



pohľad bočný

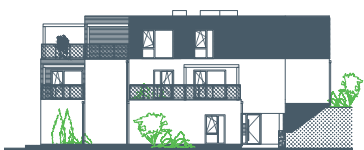


pohľad čelný



pohľad bočný



Byt č. 6

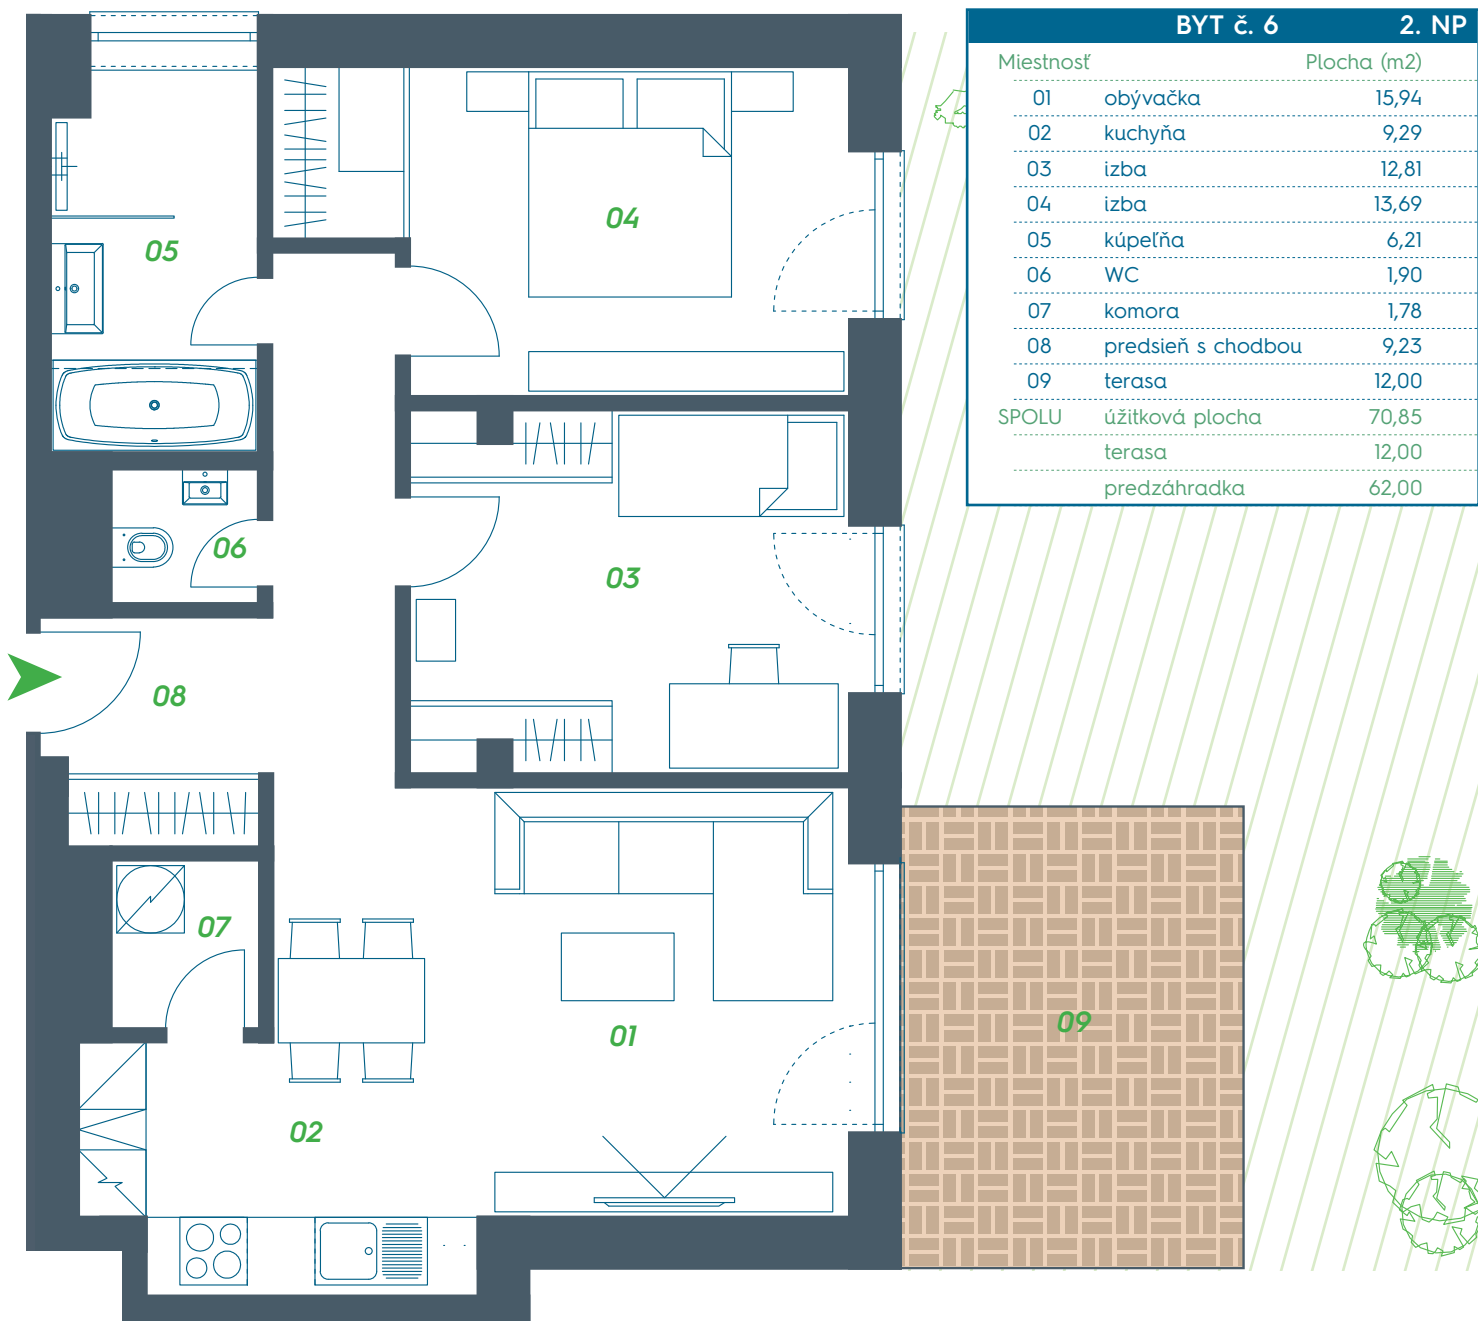

BYT č. 6		2. NP
Miestnosť		Plocha (m ²)
01	obývačka	15,94
02	kuchyňa	9,29
03	izba	12,81
04	izba	13,69
05	kúpeľňa	6,21
06	WC	1,90
07	komora	1,78
08	predsieň s chodbou	9,23
09	terasa	12,00
SPOLU	úžitková plocha	70,85
	terasa	12,00
	predzáhradka	62,00

