



LORINČÍK  
**HAJE**

**BD 3/1**



pohľad východný




pohľad južný





pohľad západný



pohľad severný

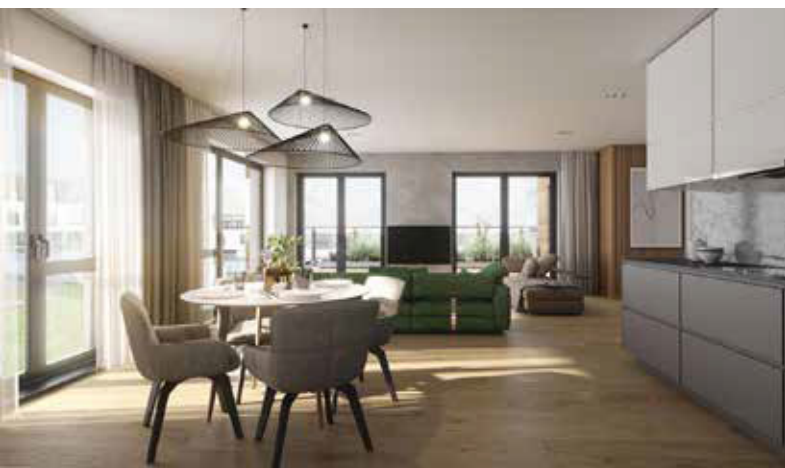

# Byt č. 8 / 4-izbový

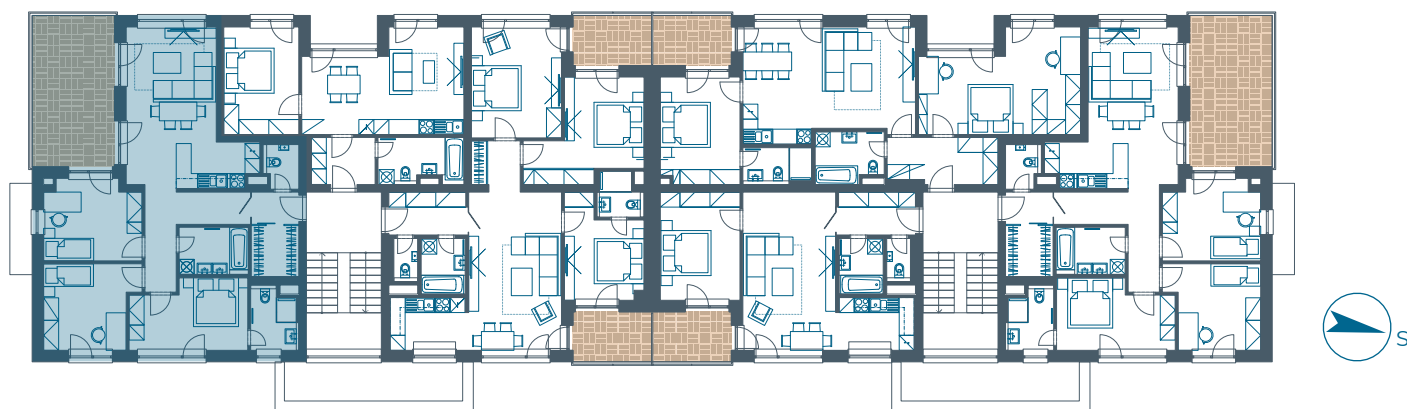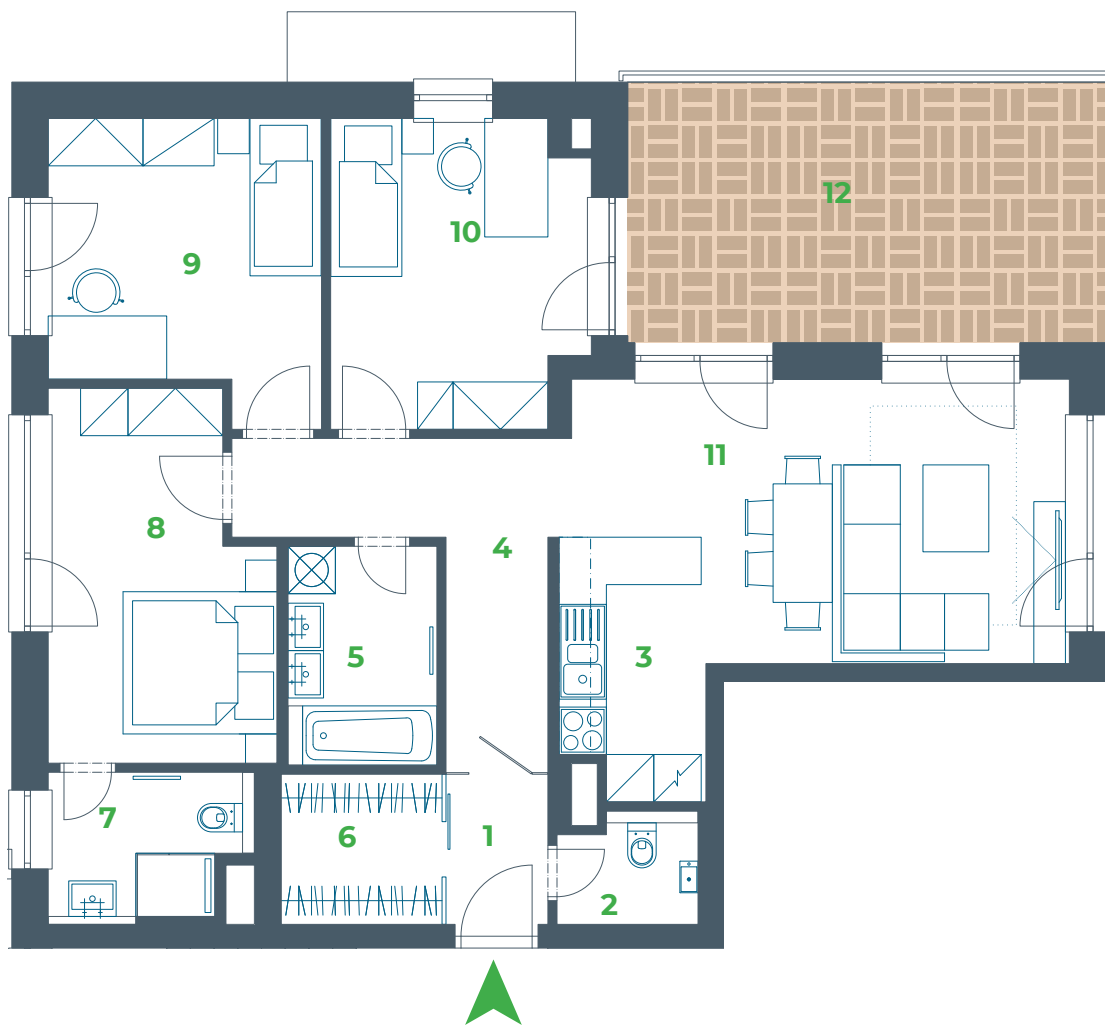

BYT č. 8		3.NP
Miestnosť		Plocha (m <sup>2</sup> )
1	Zádverie	3,58
2	WC	2,17
3	Kuchyňa	5,87
4	Chodba	7,90
5	Kúpeľňa	5,22
6	Šatník	3,96
7	Kúpeľňa	4,21

Miestnosť		Plocha (m <sup>2</sup> )
8	Izba	12,37
9	Izba	12,14
10	Izba	12,20
11	Obývací izba	20,34
12	Terasa	19,97
<b>SPOLU Úžitková plocha</b>		<b>89,96</b>
	Terasa	19,97

Tento výkres bol spracovaný pre marketingové účely. Vizualizácie sú iba informatívne. Developer sa týmto nevzdáva práva na prípadné zmeny.