





LORINČÍK
HÁJE

VILADOM C9

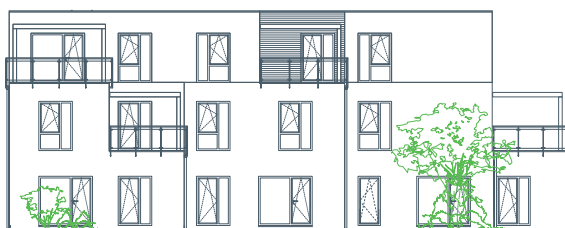


pohľad západný

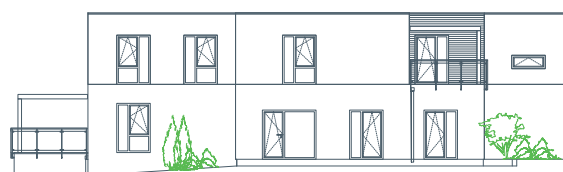

pohľad východný




pohľad južný

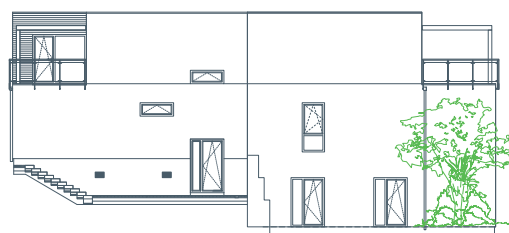

pohľad severný



Byt č. 1 / 3-izbový

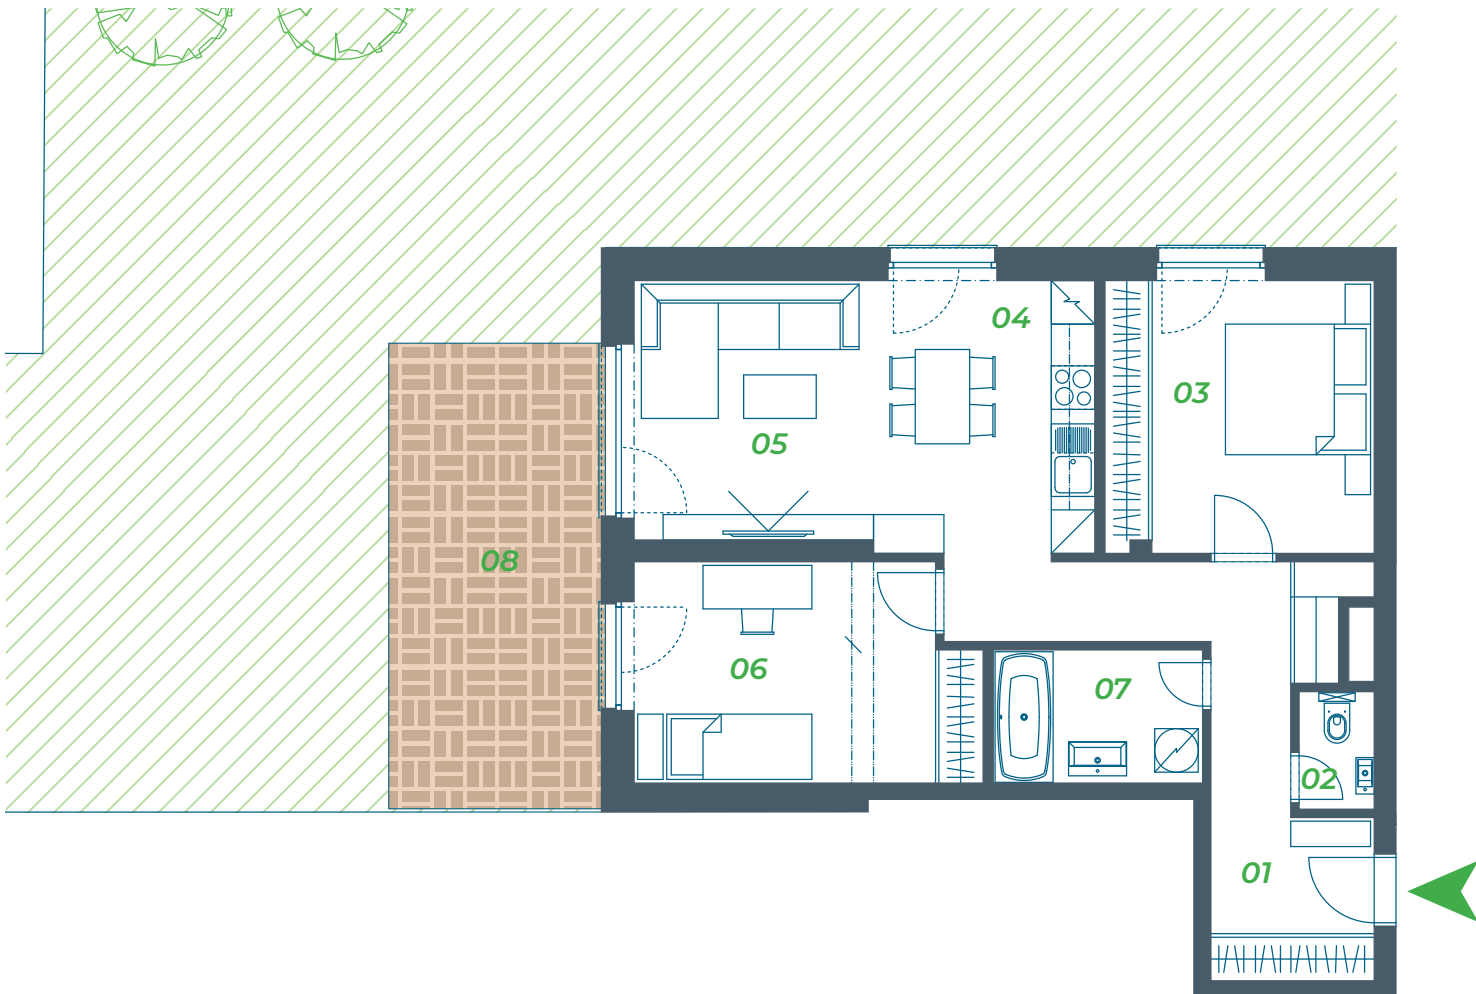

Tento výkres bol spracovaný pre marketingové účely. Vizualizácie sú iba informatívne. Developer sa týmto nevzdáva práva na prípadné zmeny.

BYT č. 1		1.NP
Miestnosť		Plocha (m2)
01	Zádverie a chodba	14,65
02	WC	1,59
03	Izba	14,26
04	Kuchyňa s jedálňou	10,98
05	Obývacia izba	12,97

Miestnosť		Plocha (m2)
06	Izba	14,24
07	Kúpeľňa	5,17
SPOLU Úžitková plocha		73,86
08	Terasa	19,35

