




LORINČÍK
HAJE


dom E

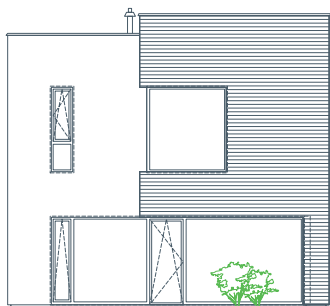

pohľad zo záhradky




pohľad z ulice

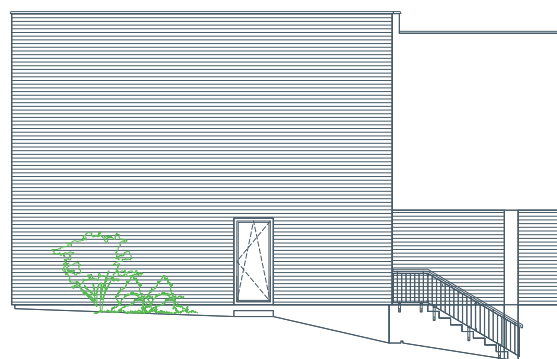

pohľad bočný




RD č.45

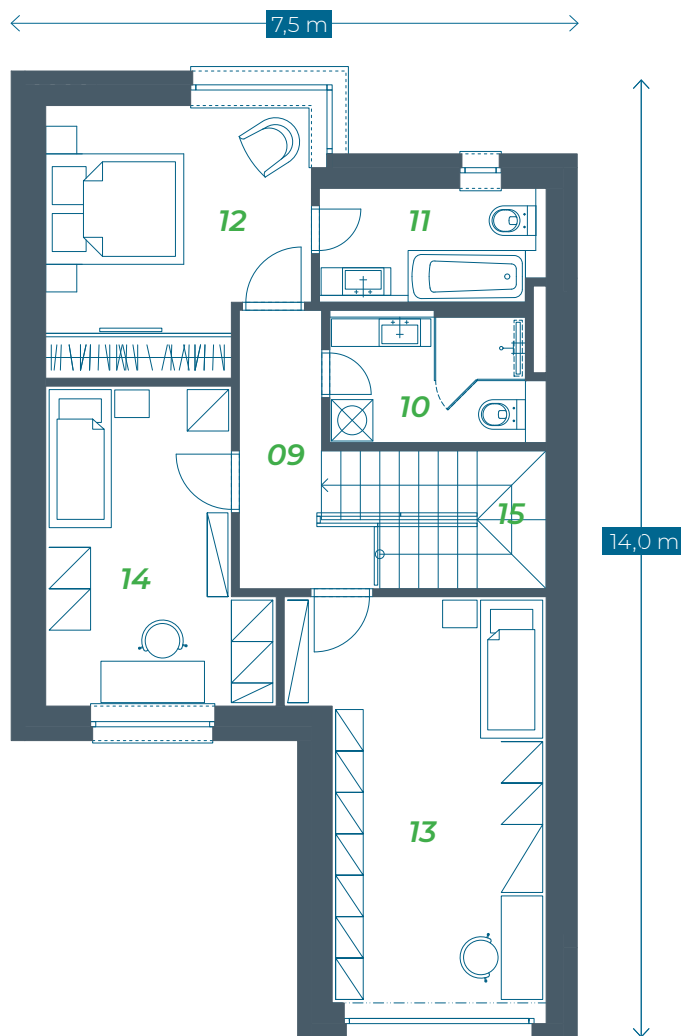

11,8 m

8,5 m

9,9 m

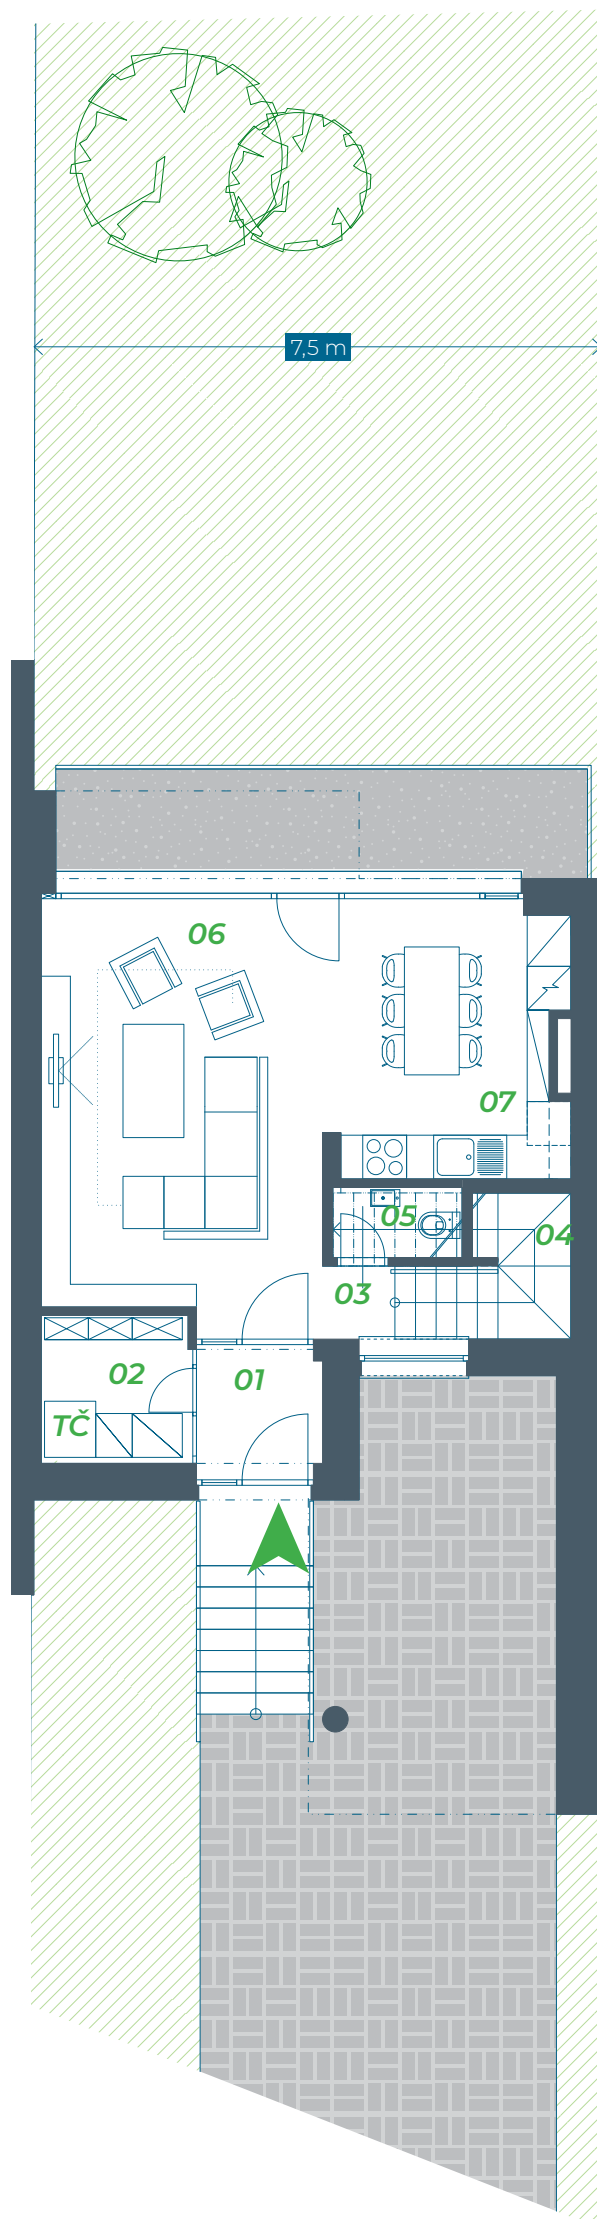

Tento výkres bol spracovaný pre marketingové účely. Vizualizácie sú iba informatívne. Developer sa týmto nevzdáva práva na prípadné zmeny.

1. NADZEMNÉ PODLAŽIE

Miestnosť	Plocha (m ²)
01 Zádverie	3,13
02 Tech. miestnosť	4,25
03 Chodba	1,00
04 Schodisko	-
05 WC	1,78
06 Obývacia izba	22,38
07 Kuchyňa	12,36
1.NP Užitková plocha	44,90

2. NADZEMNÉ PODLAŽIE

Miestnosť	Plocha (m ²)
09 Chodba	5,66
10 Kúpeľňa s WC	5,24
11 Kúpeľňa s WC	5,02
12 Spálňa	14,04
13 Izba	19,45
14 Izba	13,60
15 Schodisko	5,66
2.NP Užitková plocha	68,67
SPOLU Užitková plocha	113,57
Terasa	12,19

