




LORINČÍK  
**HAJE**


**dom E**



pohľad z ulice

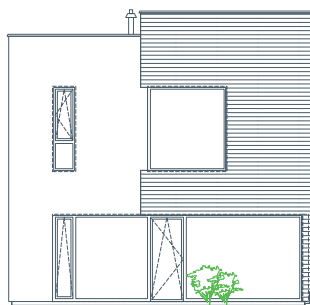


pohľad zo záhradky

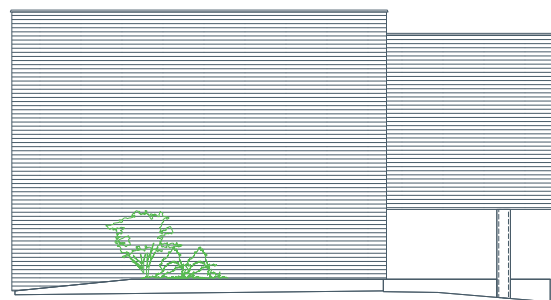


pohľad bočný



# RD č.52

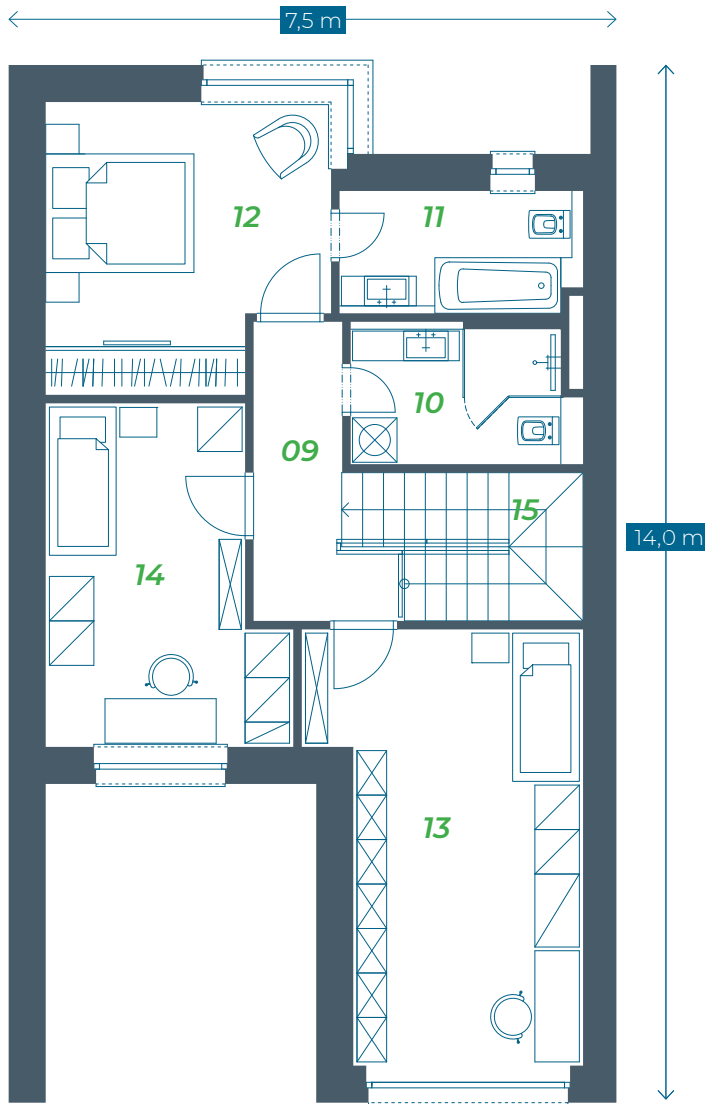

Tento výkres bol spracovaný pre marketingové účely. Vizualizácie sú iba informatívne. Developer sa týmto nevzdáva práva na prípadné zmeny.

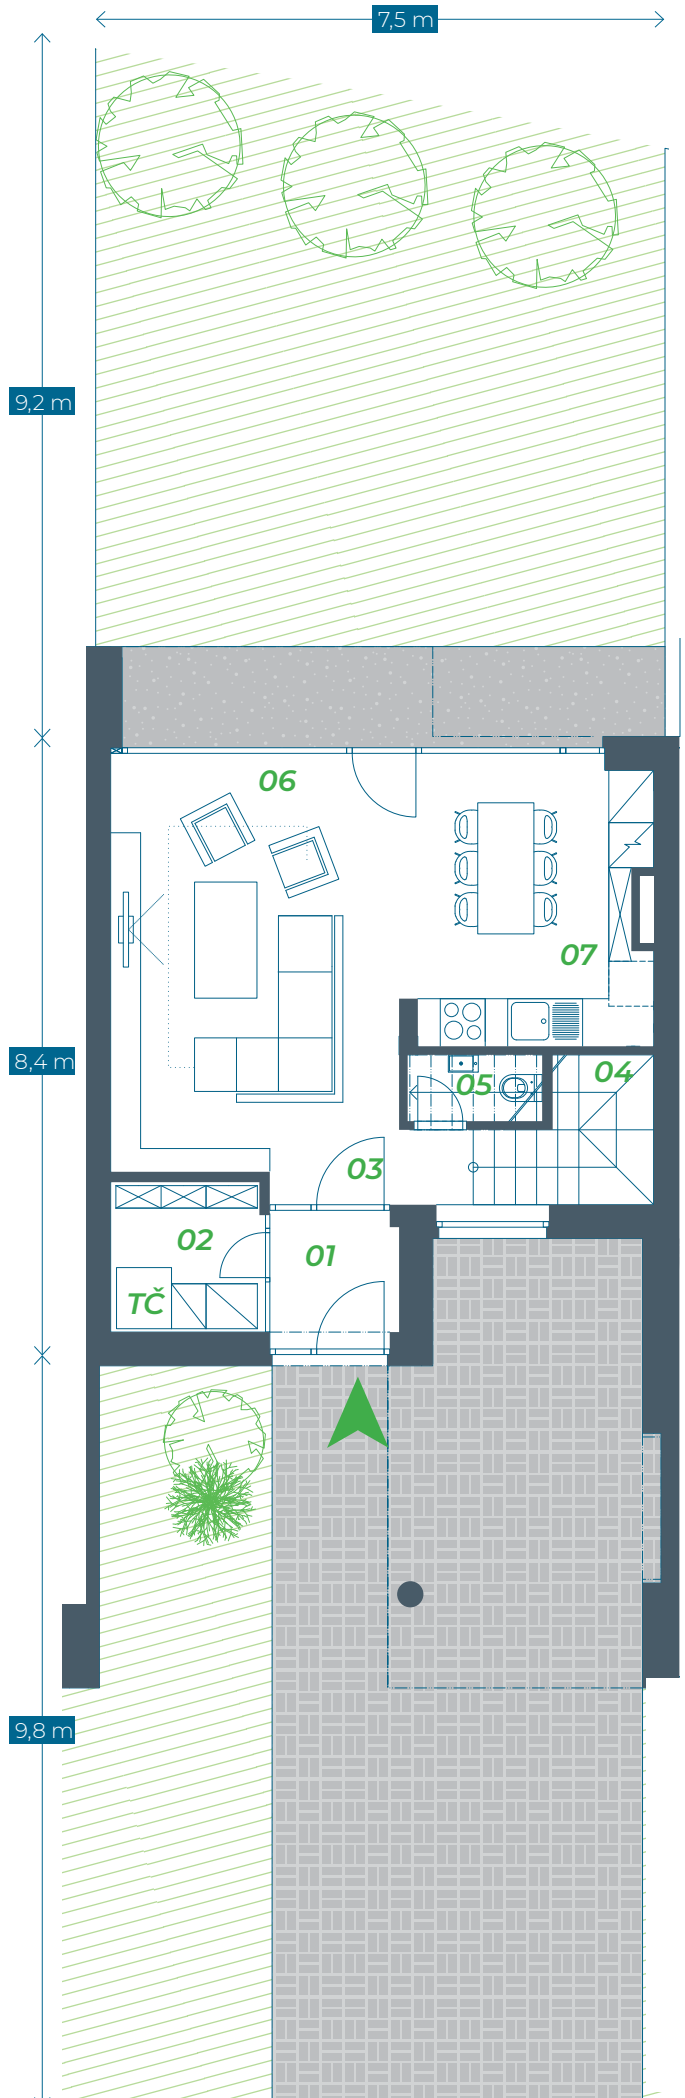

1. NADZEMNÉ PODLAŽIE		
Miestnosť		Plocha (m <sup>2</sup> )
01	Zádvrie	3,13
02	Tech. miestnosť	4,25
03	Chodba	1,00
04	Schodisko	-
05	WC	1,78
06	Obyvacia izba	22,38
07	Kuchyňa	12,36
1.NP	Užitková plocha	44,90

2. NADZEMNÉ PODLAŽIE			
Miestnosť		Plocha (m <sup>2</sup> )	
09	Chodba	5,66	
10	Kúpeľňa s WC	5,24	
11	Kúpeľňa s WC	5,02	
12	Spálňa	14,04	
13	Izba	19,45	
14	Izba	13,60	
15	Schodisko	5,66	
2.NP	Užitková plocha	68,67	
SPOLU		Užitková plocha	113,57
		Terasa	12,19

